




C 215
SB

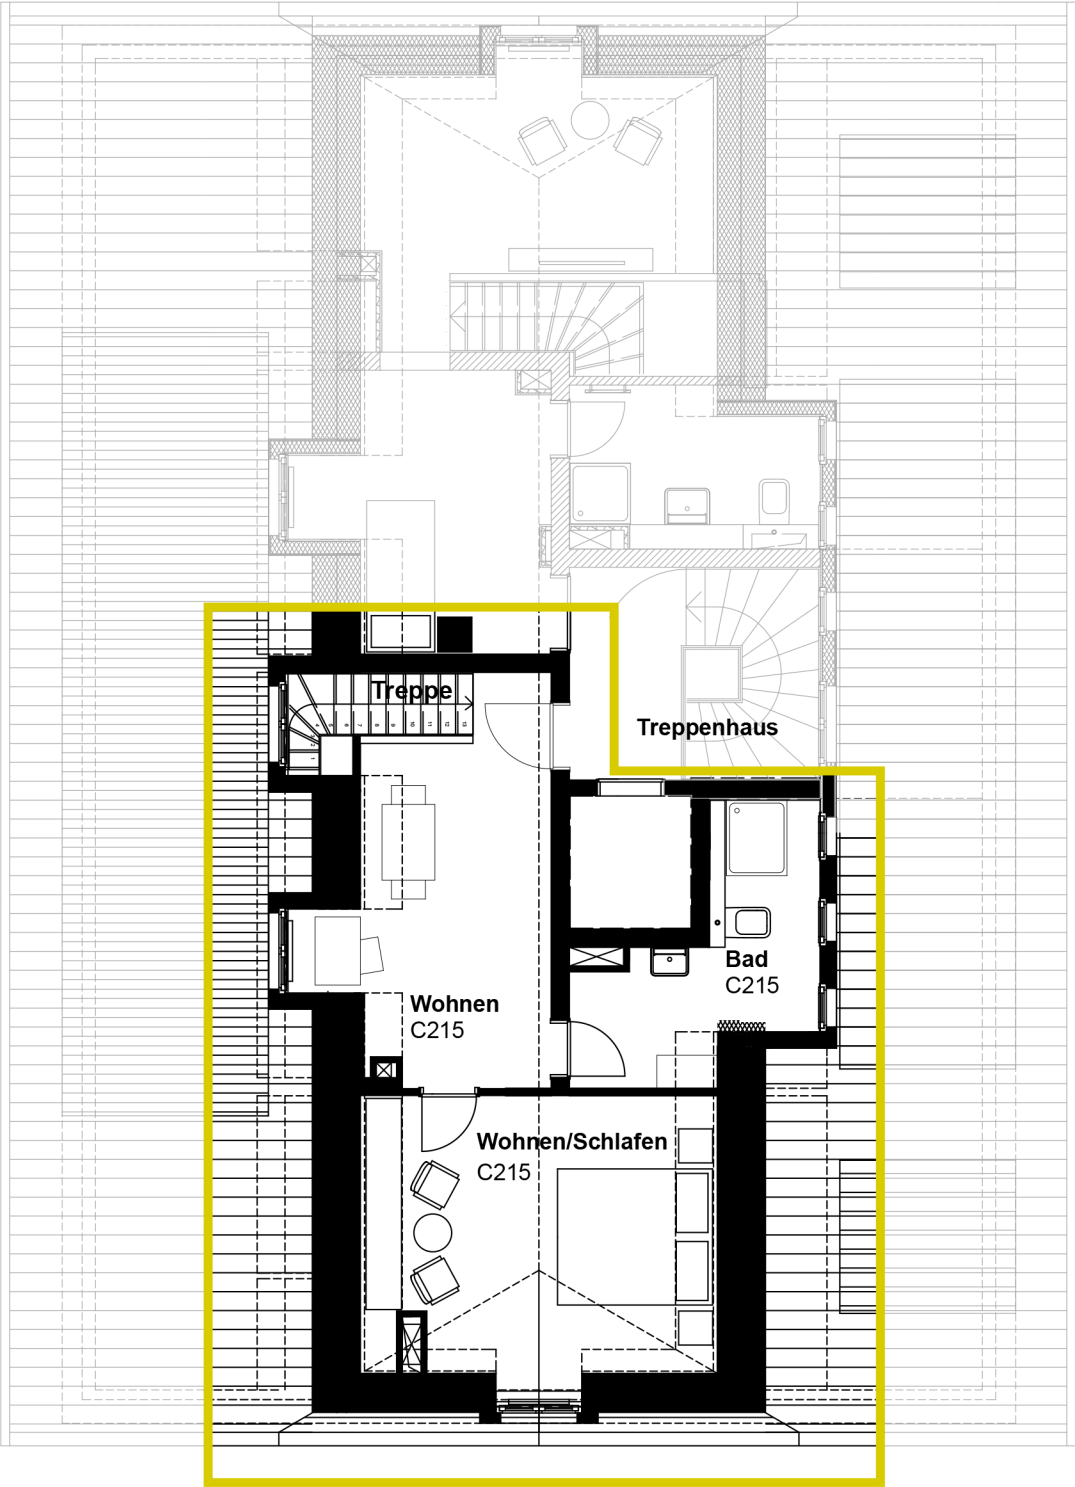

C215	Legende: SB	Architekten:	Bauherr: Friesengut Langeoog Grundbesitz GmbH Bürgermeister Splitta Allee 3/3a 28329 Bremen Tel: 0421.203 56 01	Bauvorhaben: Friesengut Langeoog Friesenstraße 4 26465 Langeoog	Bezeichnung: C215 Grundriß Spitzboden Maßstab / Format: M 1:100 / DIN A3	Plannummer: SB_C215_VK Datum: 16.12.2014 ±0.00 = ... ü. NN
------	-----------------------	--------------	---	--	---	--